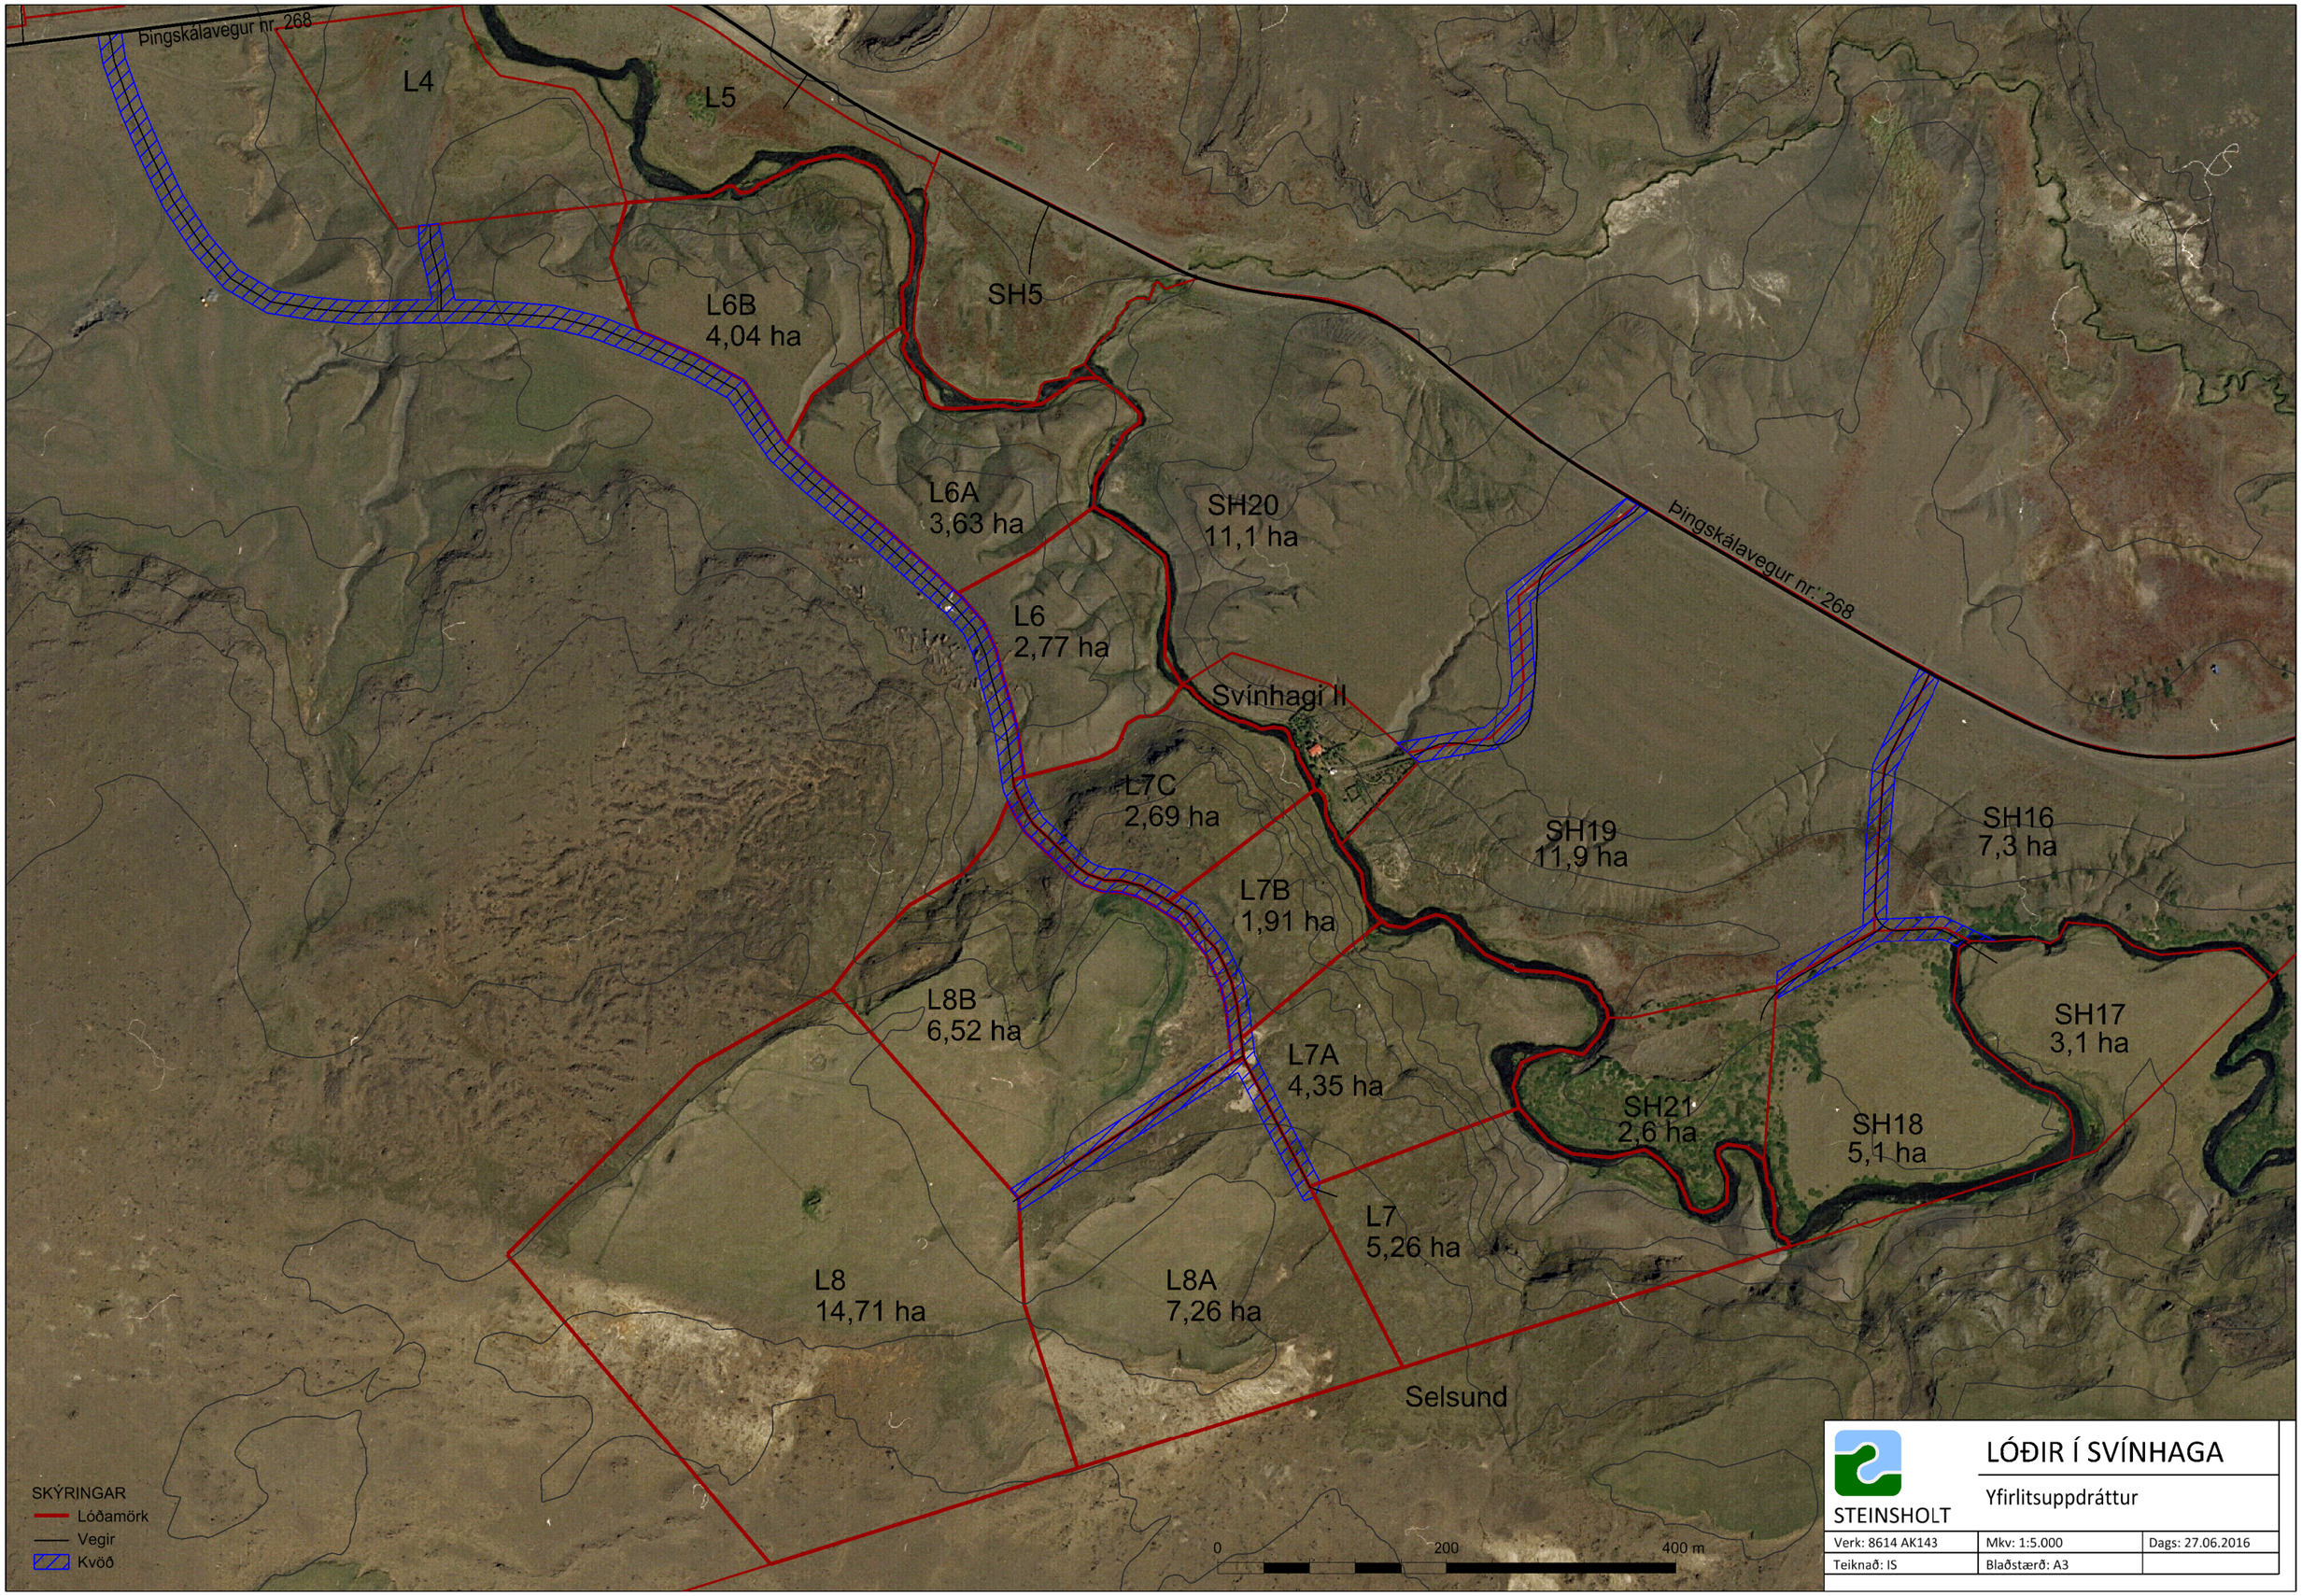
Þingskálavegur nr. 268
L4
L5
L6B
4,04 ha
SH5
L6A
3,63 ha
SH20
11,1 ha
Þingskálavegur nr. 268
L6
2,77 ha
Svínhagi II
L7C
2,69 ha
SH19
11,9 ha
SH16
7,3 ha
L7B
1,91 ha
L8B
6,52 ha
L7A
4,35 ha
SH17
3,1 ha
SH21
2,6 ha
SH18
5,1 ha
L7
5,26 ha
L8
14,71 ha
L8A
7,26 ha
Selsund
SKÝRINGAR
Lóðamörk
Vegir
Kvöð
0
200
400 m
STEINSHOLT
LÓÐIR Í SVÍNHAGA
Yfirlitsuppdráttur
Verk: 8614 AK143
Mkv: 1:5.000
Dags: 27.06.2016
Teiknað: IS
Blaðstærð: A3